RENOVATION CONCEPT

Chuck Corica Golf Complex

ALAMEDA, CALIFORNIA

Date: April 15, 2011 rev.May 5,2011
Scale: 1" = 200'

Knott & Linn
golf design group
445 N. Whisman Road, Suite 400, Mountain View, California 94043
phone 650-968-6038 fax 650-968-6111

SOUTH COURSE

SCORECARD

HOLE	BLUE	WHITE	RED	PAR	HOLE	BLUE	WHITE	RED	PAR
1	380			4	10	430			4
2	400			3	11	170			3
3	535			5	12	410			4
4	370			4	13	380			4
5	380			4	14	380			4
6	165			3	15	380			4
7	540			5	16	135			3
8	160			3	17	500			5
9	380			4	18	410			4
	3115			35		3165			35
						3115			35
					TOTAL	6300			70

All Distances in Yards

PAR 3 COURSE

HOLE	BLUE	WHITE	RED	PAR
1	160	125	3	
2	140	110	3	
3	135	105	3	
4	130	90	3	
5	130	90	3	
6	170	135	3	
7	160	125	3	
8	90	70	3	
9	140	110	3	
	1045	860	27	

All Distances in Yards

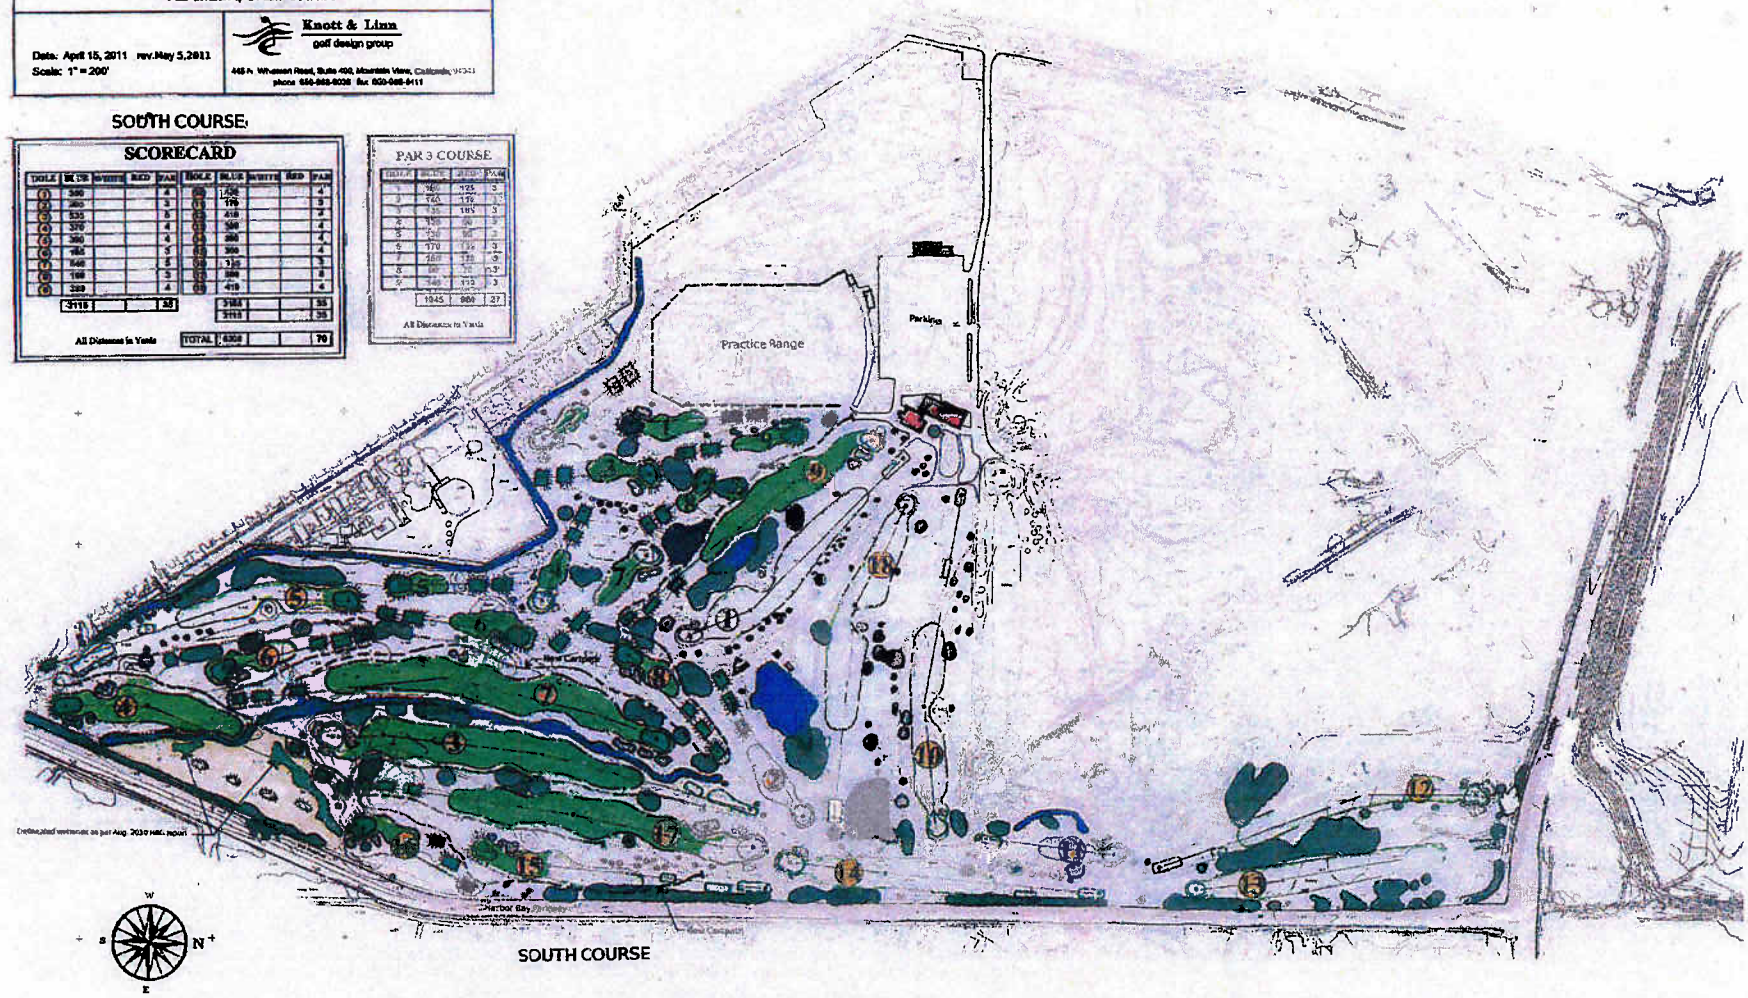

SOUTH COURSE